



ZONAGE

Règlement no. 2019-342
ANNEXE B.
Plan 2019-342-A (Général)

Zone

- A** Agricole
- AD** Agricole déstructurée
- H** Habitation
- Mxt** Mixte
- MxtV** Mixte villageoise
- C** Commerciale
- CT** Commerciale de transit
- I** Industrielle
- P** Publique
- REC** Récréative

- Limite du zonage
- Cadastre
- Périmètre urbain
- Hydrographie

Maude Laberge
Mairesse

Hélène Hamelin
Directrice générale et
secrétaire-trésorière

Authentifié le:
Veuillez noter que ce plan correspond à une compilation administrative et qu'il ne possède aucune valeur légale. Il ne peut être utilisé pour les fins d'émission de permis. Certaines modifications réglementaires en vigueur peuvent ne pas figurer sur ce plan.


- Amendements -

No.	Avis de motion	Entrée en vigueur	Détails


Date d'adoption : 14 mai 2019
Entrée en vigueur :
Dernière mise à jour du plan : 8 mai 2019

Producteur

MRC de Beauharnois-Salaberry
Municipalité Régionale de Comté

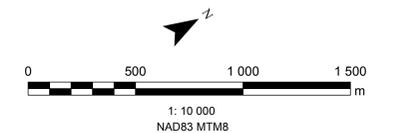

Sources
Matrice graphique, MRC de Beauharnois-Salaberry, 2018-10-02

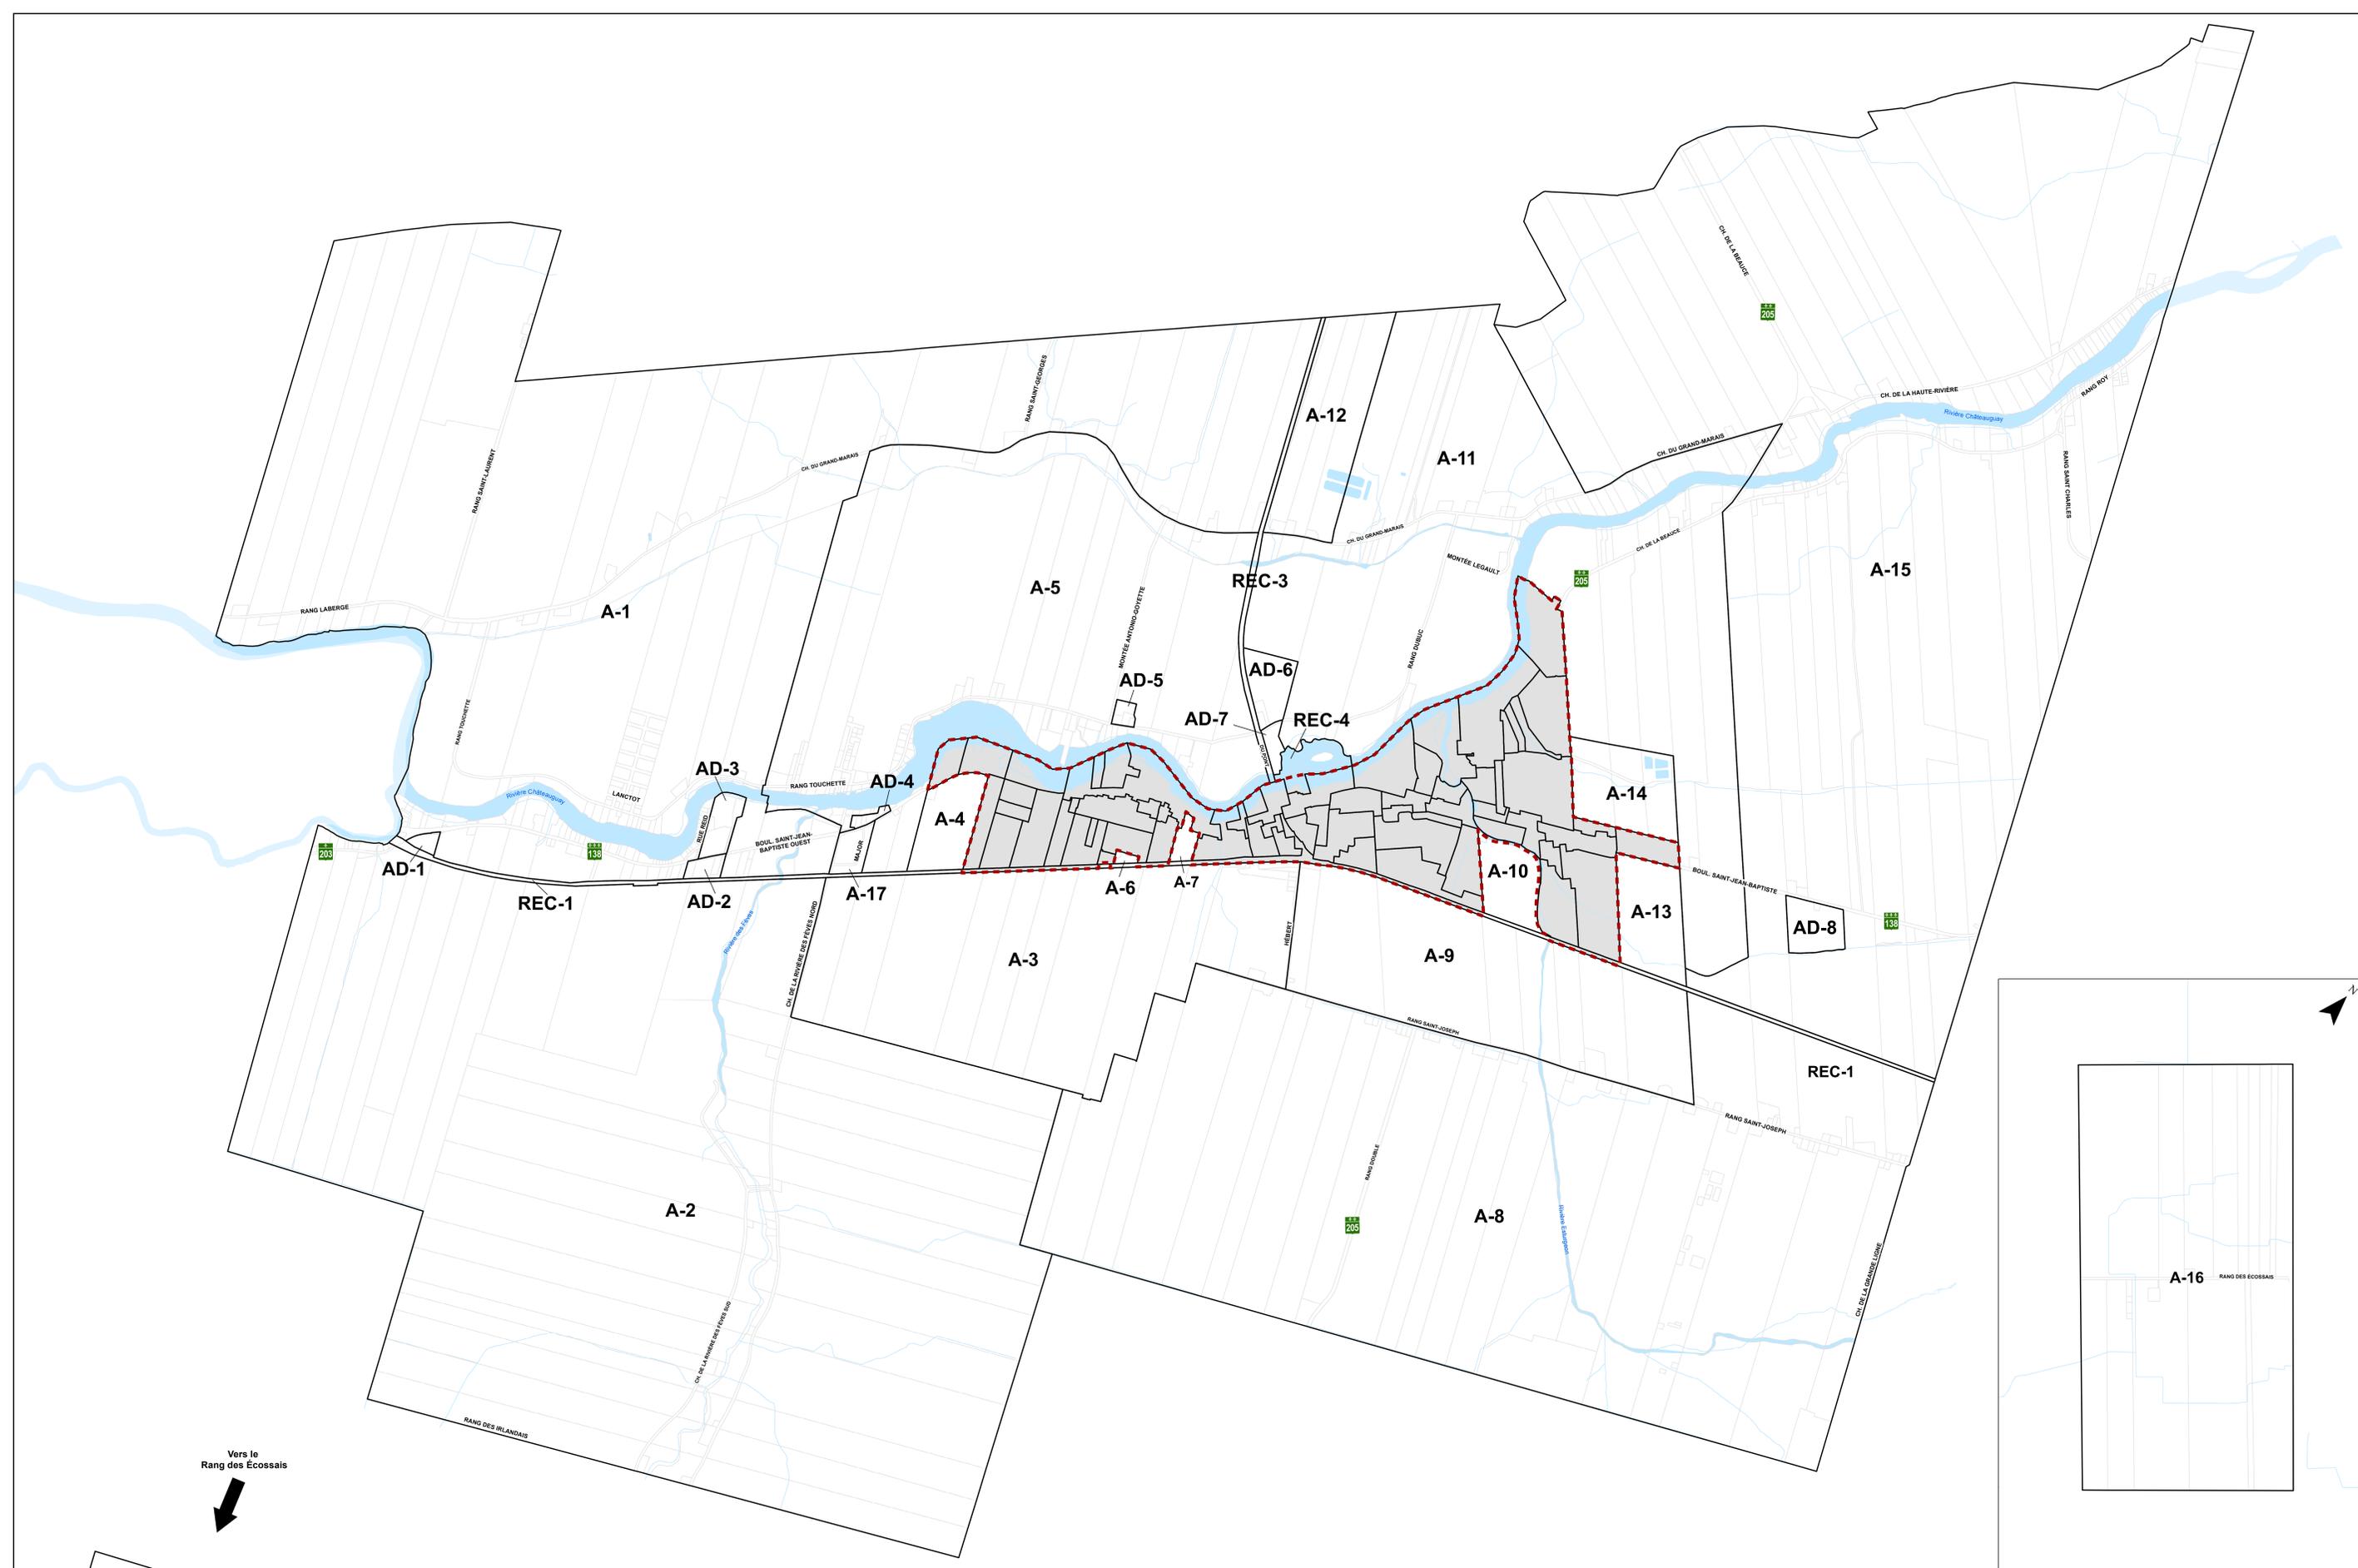

Vers le
Rang des Écosais